


Grundriß von A-B nach unten gesehen

Maßstab 1:33 1/3

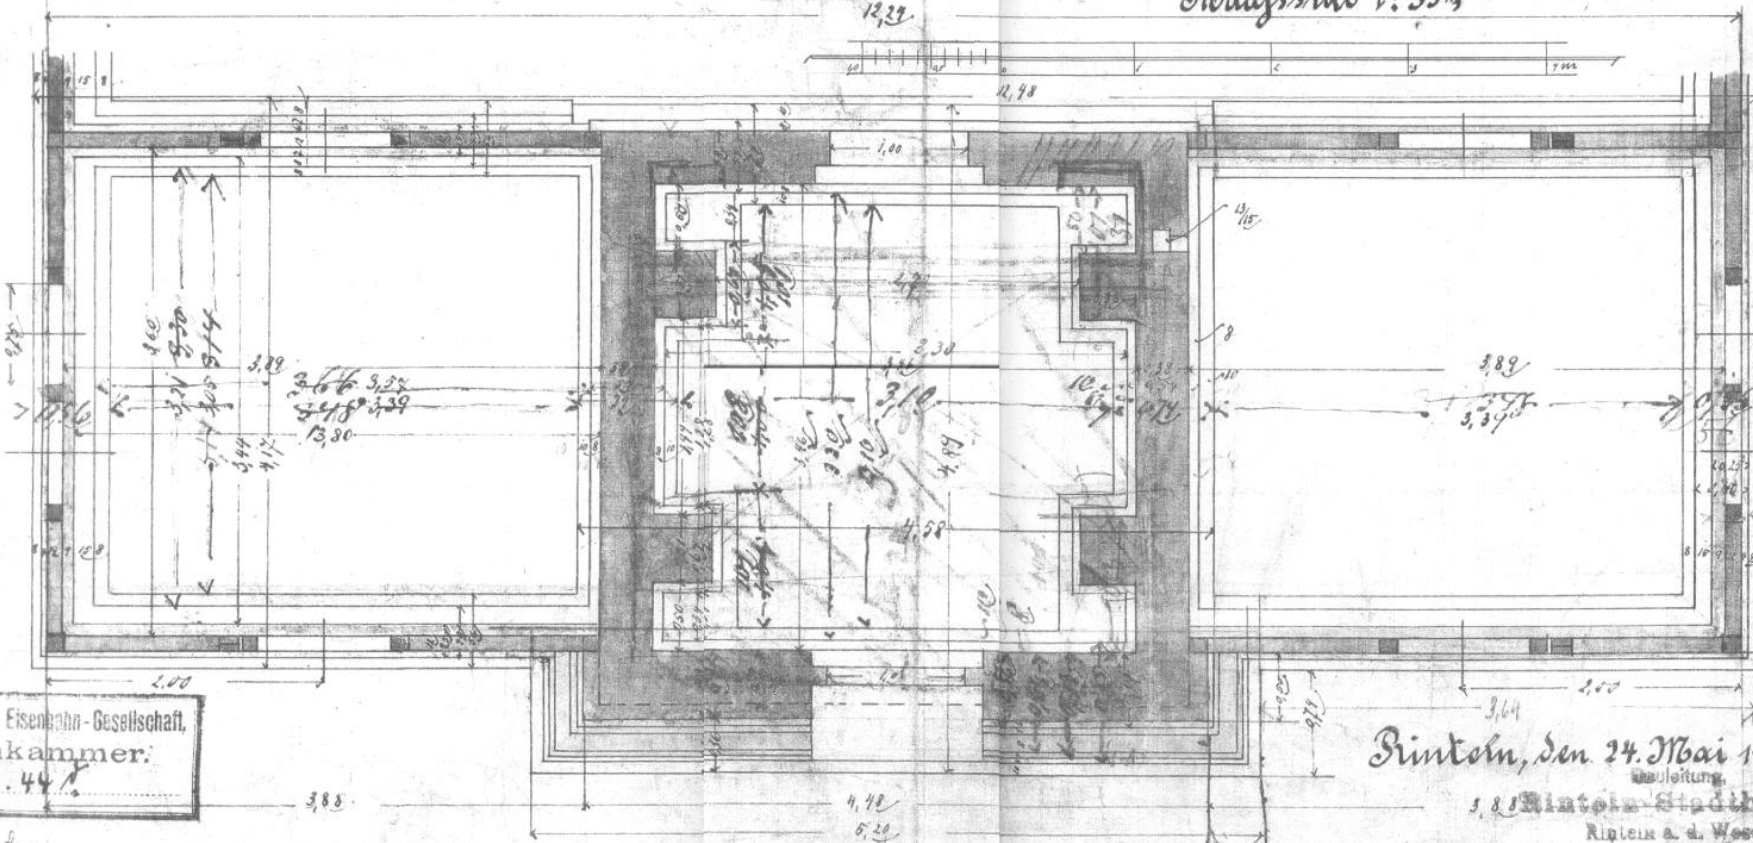

Westdeutsche Eisenbahn-Gesellschaft.
Plankammer.
Invent. #. 44

Dinkeln, den 24. Mai 1899.
Herleitung.
S. S. Dinkeln- Stadthagen
Rippen a. d. Weiser.
F. K. ...