


157

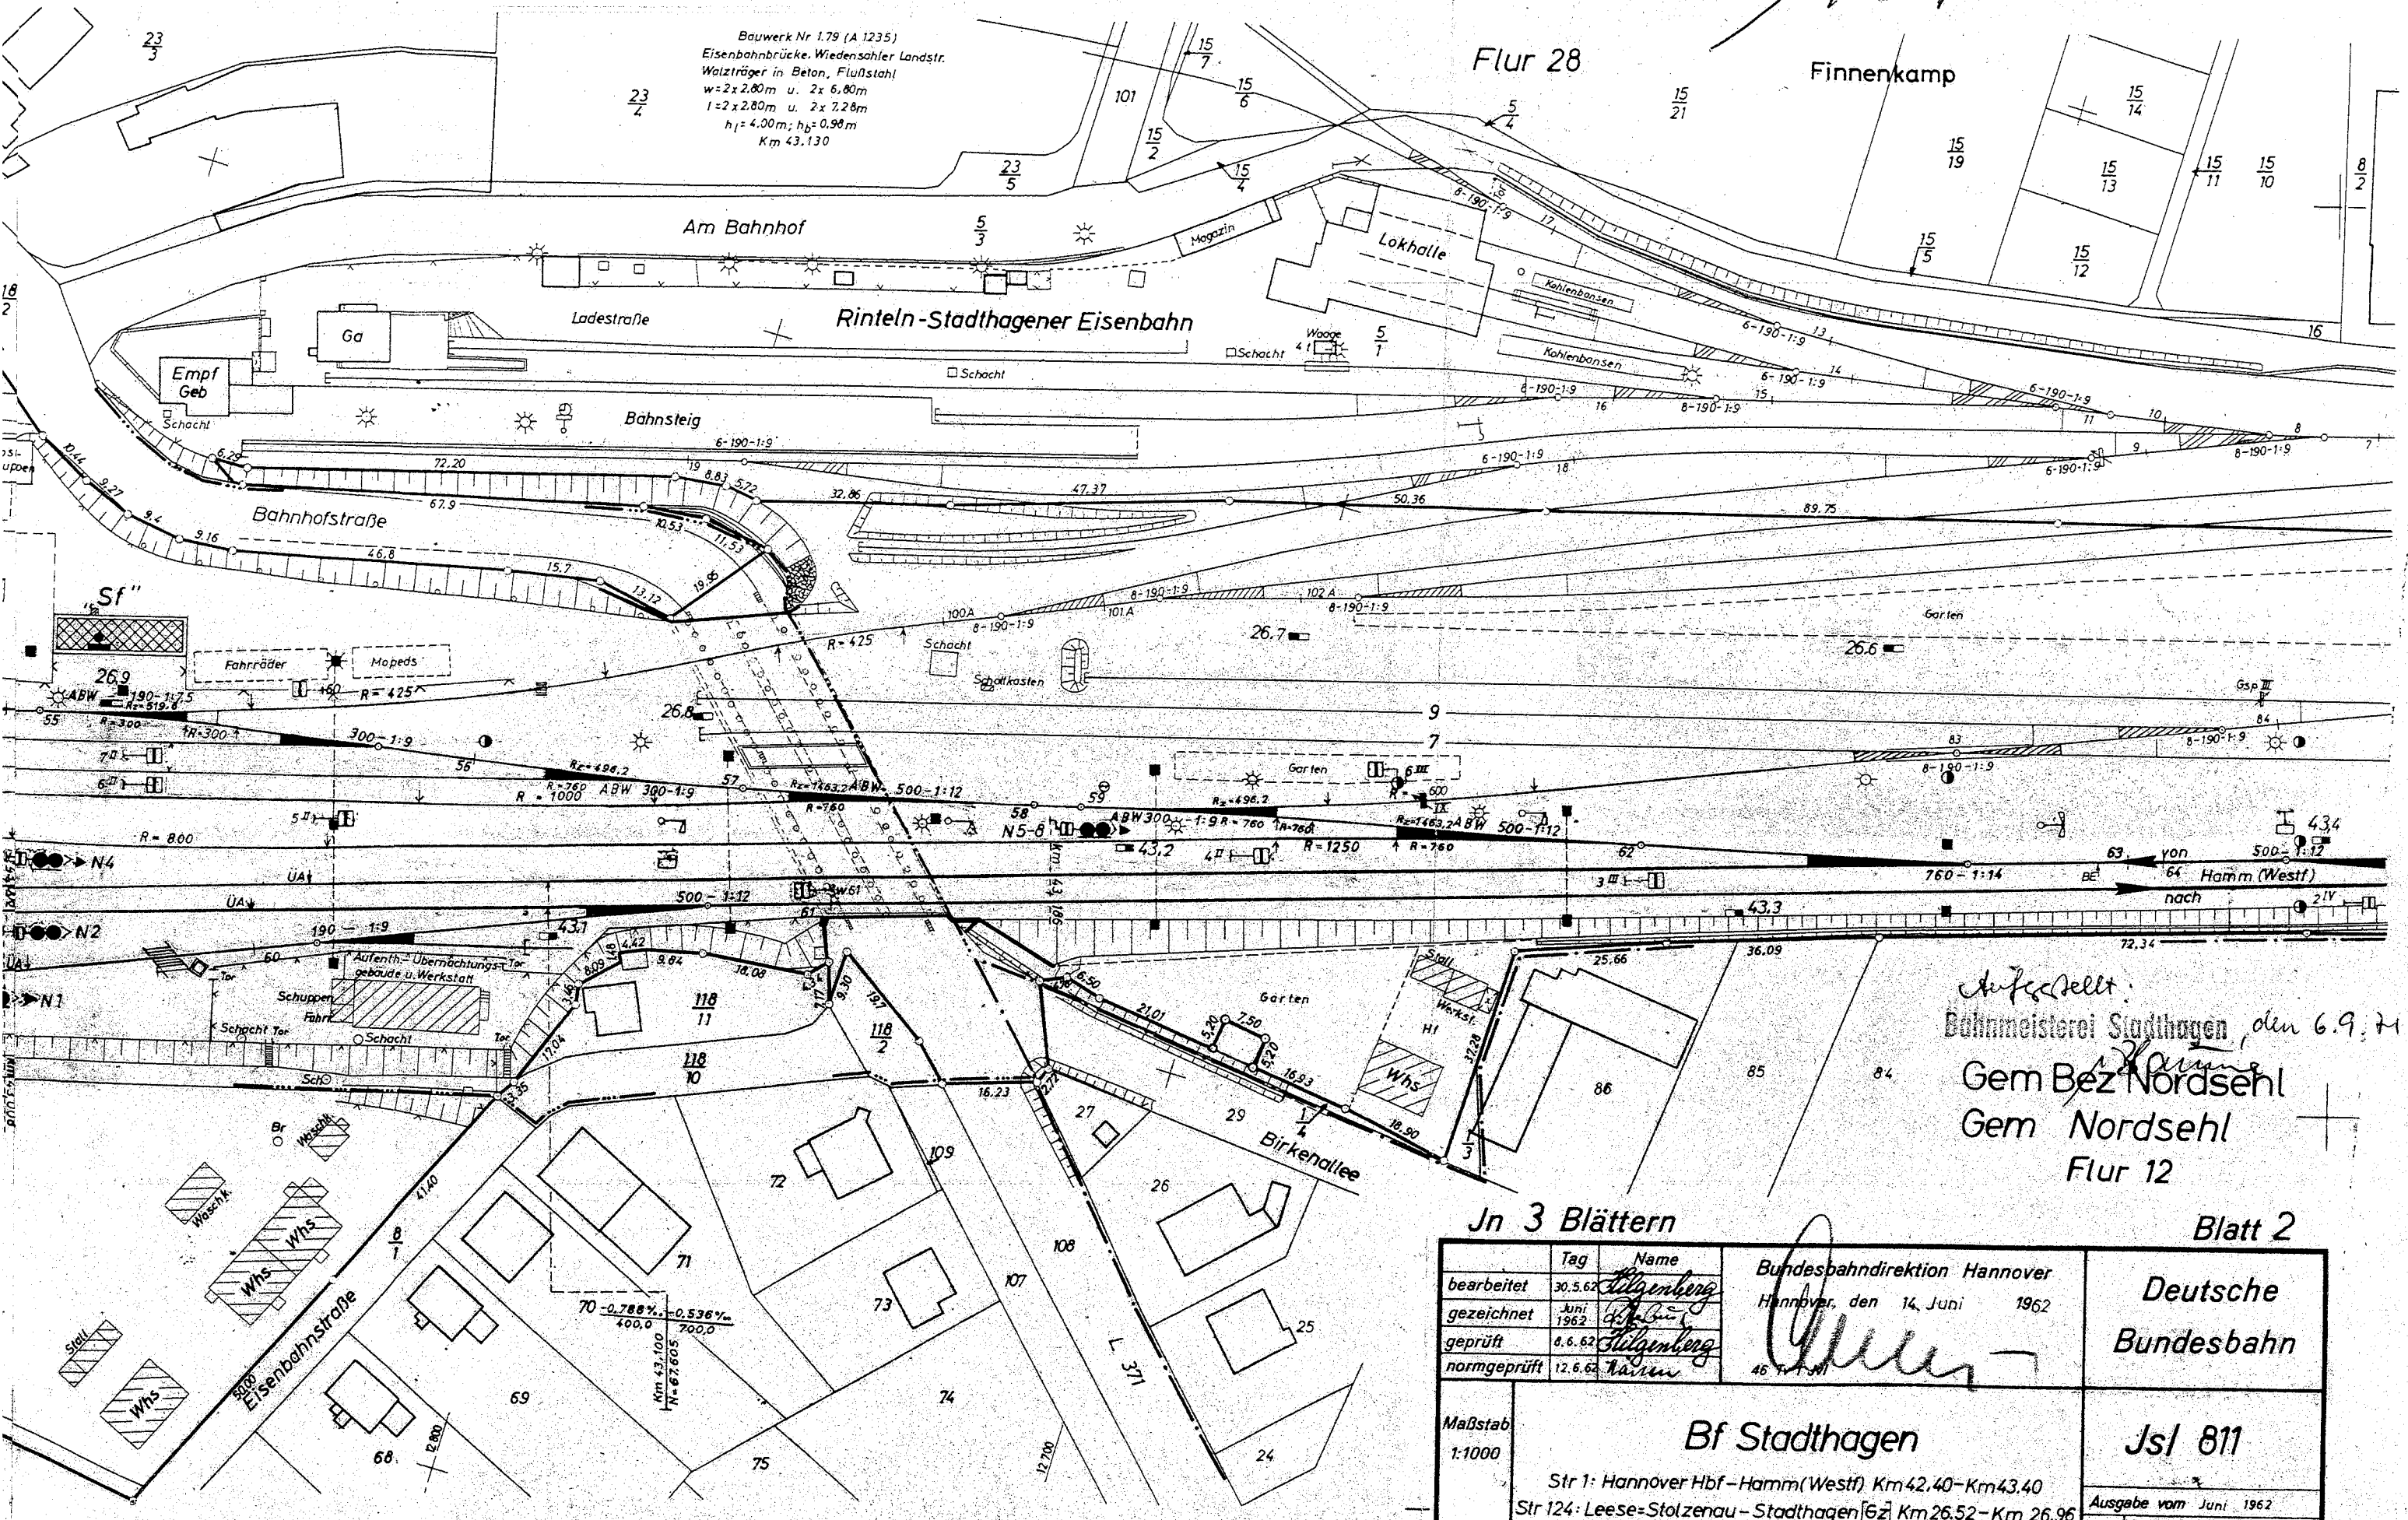

Bauwerk Nr. 179 (A 1235)
Eisenbahnbrücke, Wiedensahler Landstr.
Walzträger in Beton, Flußstahl
w=2x2,80m u. 2x 6,80m
l=2x2,80m u. 2x 7,28m
h₁=4,00m; h₂=0,98m
Km 43.130

Flur 28

Finnenkamp

Am Bahnhof

Rinteln-Stadthager Eisenbahn

Lokhalle

Magazin

Ga

Bahnsteig

Bahnhofstraße

Fahrräder

Mopeds

Garten

Garten

Aufgestellt:
Bahnmeisterei Stadthagen, den 6.9.71
Gem Bez Nordsehl
Gem Nordsehl
Flur 12

In 3 Blättern

Blatt 2

bearbeitet gezeichnet geprüft normgeprüft	Tag	Name	Bundesbahndirektion Hannover Hannover, den 14. Juni 1962	Deutsche Bundesbahn
	30.5.62	<i>Silgenberg</i>		
	Juni 1962	<i>Silgenberg</i>		
	8.6.62	<i>Silgenberg</i>		
12.6.62	<i>Narum</i>	<i>Narum</i>	46 IV 1-301	
Maßstab 1:1000	Bf Stadthagen			Jsl 811
Str 1: Hannover Hbf - Hamm (Westf) Km 42.40 - Km 43.40				Ausgabe vom Juni 1962
Str 124: Leese-Stolzenau - Stadthagen [Gz] Km 26.52 - Km 26.96				
Zustand: 1962-1963-1964-1965, 1966, 1967, 1969, 1970				Ersatz für Jsl 811 v. 1926 Ersetzt durch
Plan ist zu beziehen durch die Bundesbahndirektion Hannover (Vermessungsbüro)				

Anschluss Blatt 3