


Rinteln - Stadthagen.

Bahnhof Steinbergen.

M. 1:1000.

2^{te} Aufg.
Im R. T. V. Nr. 40 April Ri - H. 19.
Durch die Eisenbahnbehörde geprüft.
Inpflicht der Eintragungen in rotten roten Linsen
Hannover, den 5 April 1937.
Der Reichsbevollmächtigte
für Bauwesen in Hannover

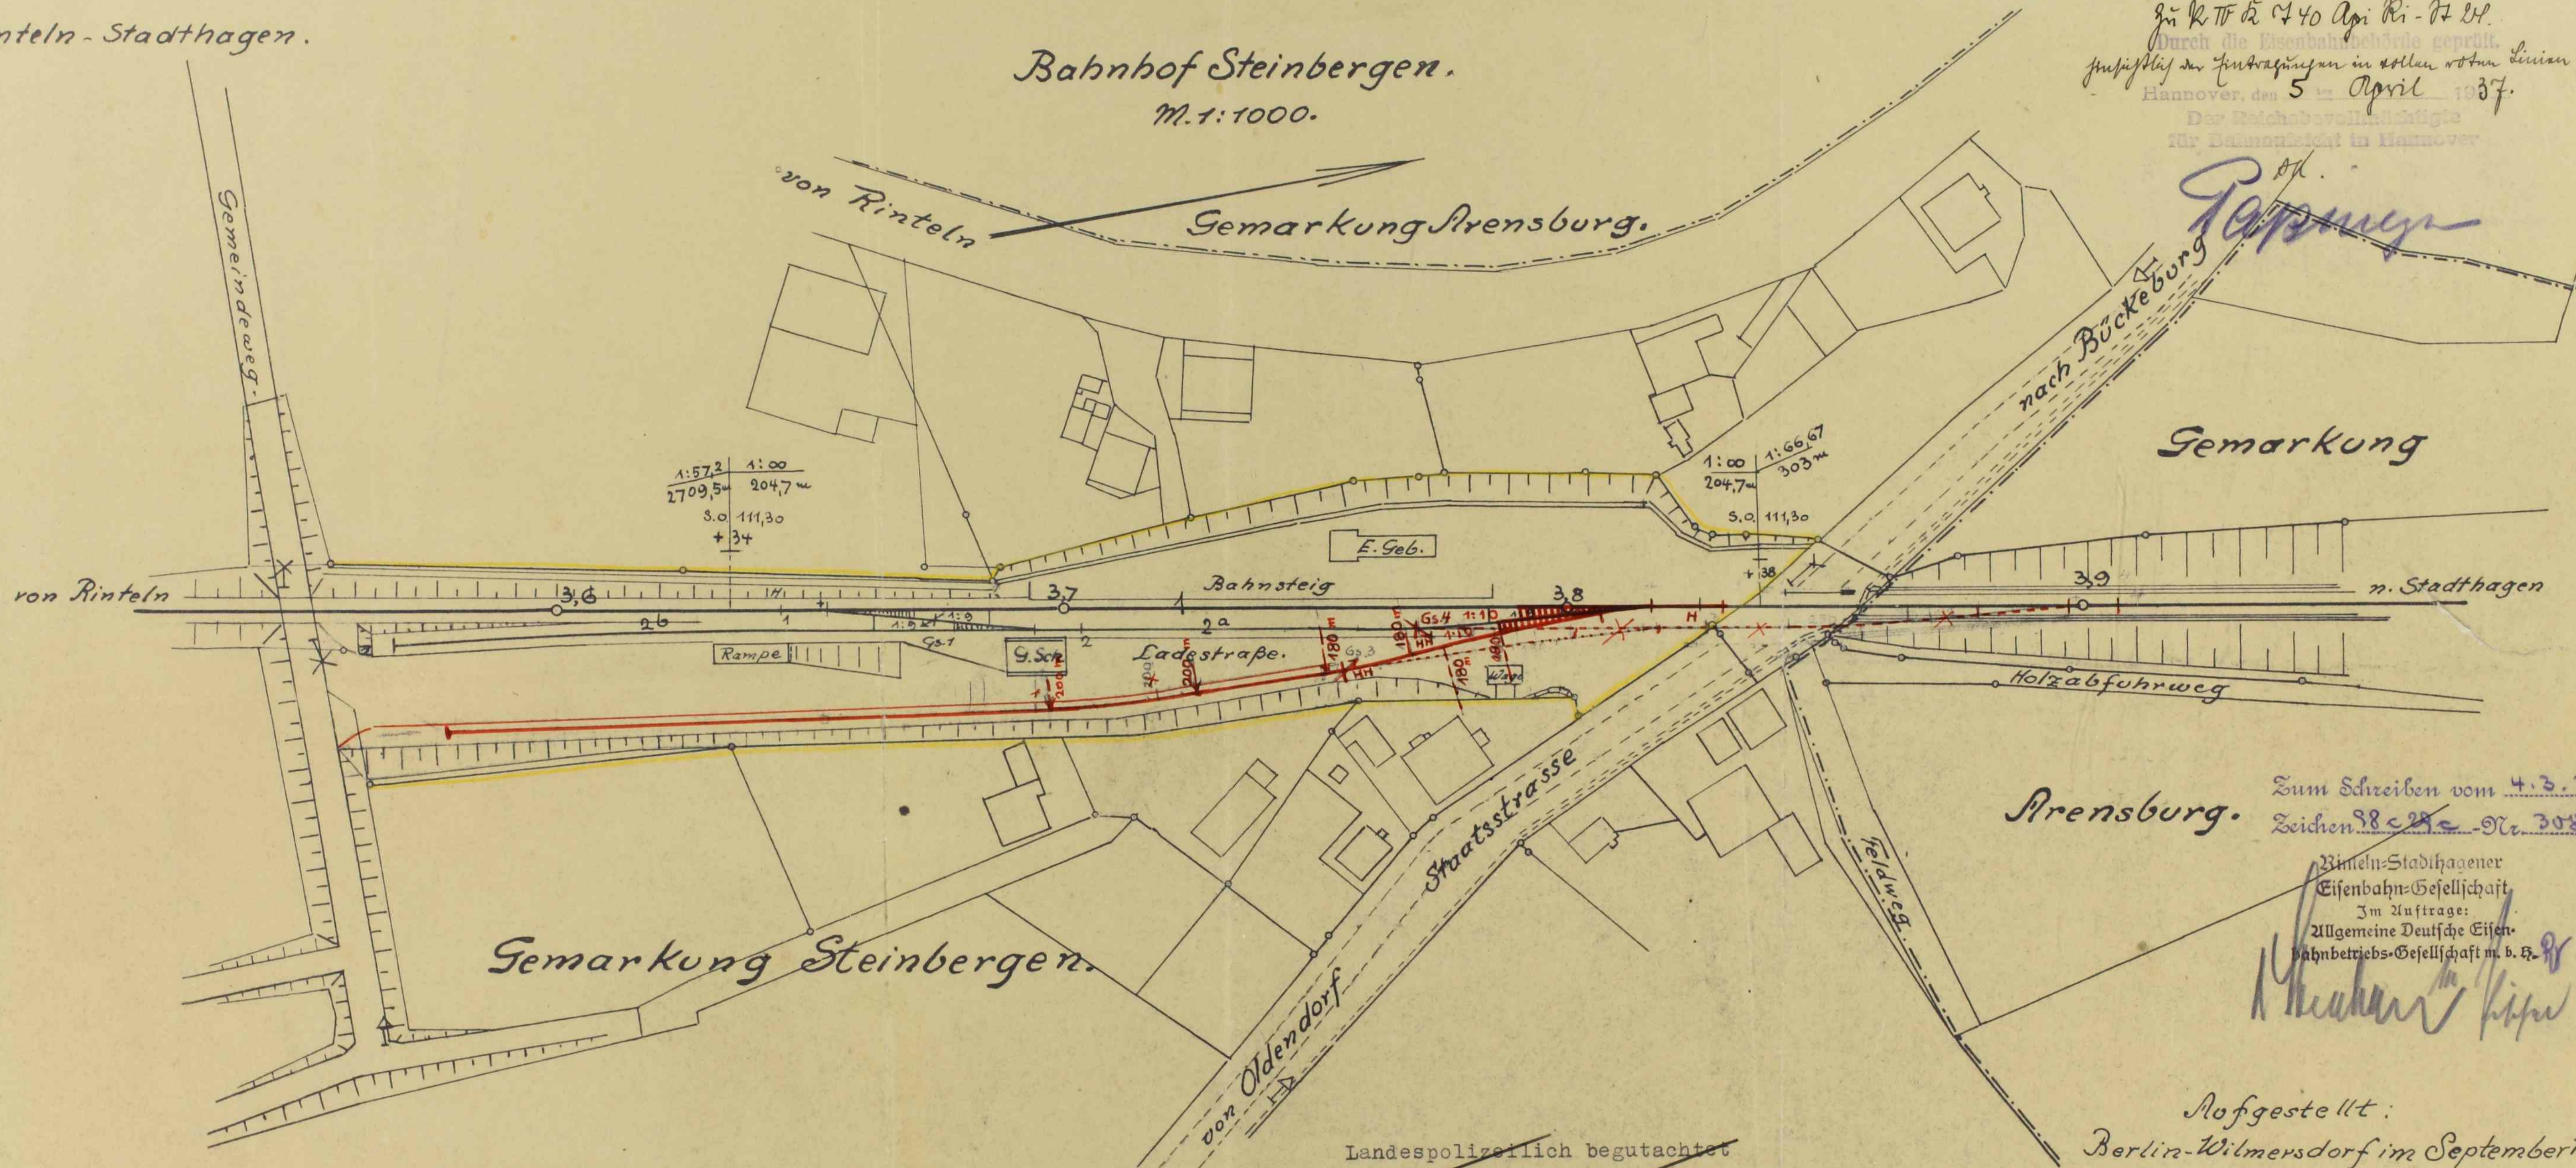

Zum Schreiben vom 4.3.37
Zeichen 88-28-02-308/37

Rinteln-Stadthager
Eisenbahn-Gesellschaft
Im Auftrage:
Allgemeine Deutsche Eisen-
bahnbetriebs-Gesellschaft m. b. H.
[Signature]

Aufgestellt:
Berlin-Wilmersdorf im September 1936.

Landespolizeilich begutachtet
und keine Bedenken.

Bückeburg, den 29. April 1937.
Schaumburg-Lippische Landesregierung.
Im Auftrage:
[Signature]



Landespolizeilich genehmigt.
Bückeburg, den 21. Mai 1937.
Schaumburg-Lippische Landesregierung.
Im Auftrage:
[Signature]



J. 17272
aus L. 4. Nr. 3647
I 4000 6688/1 I 11112